


IKAVC シアター バトン・回路位置図面

神戸アートビレッジセンター

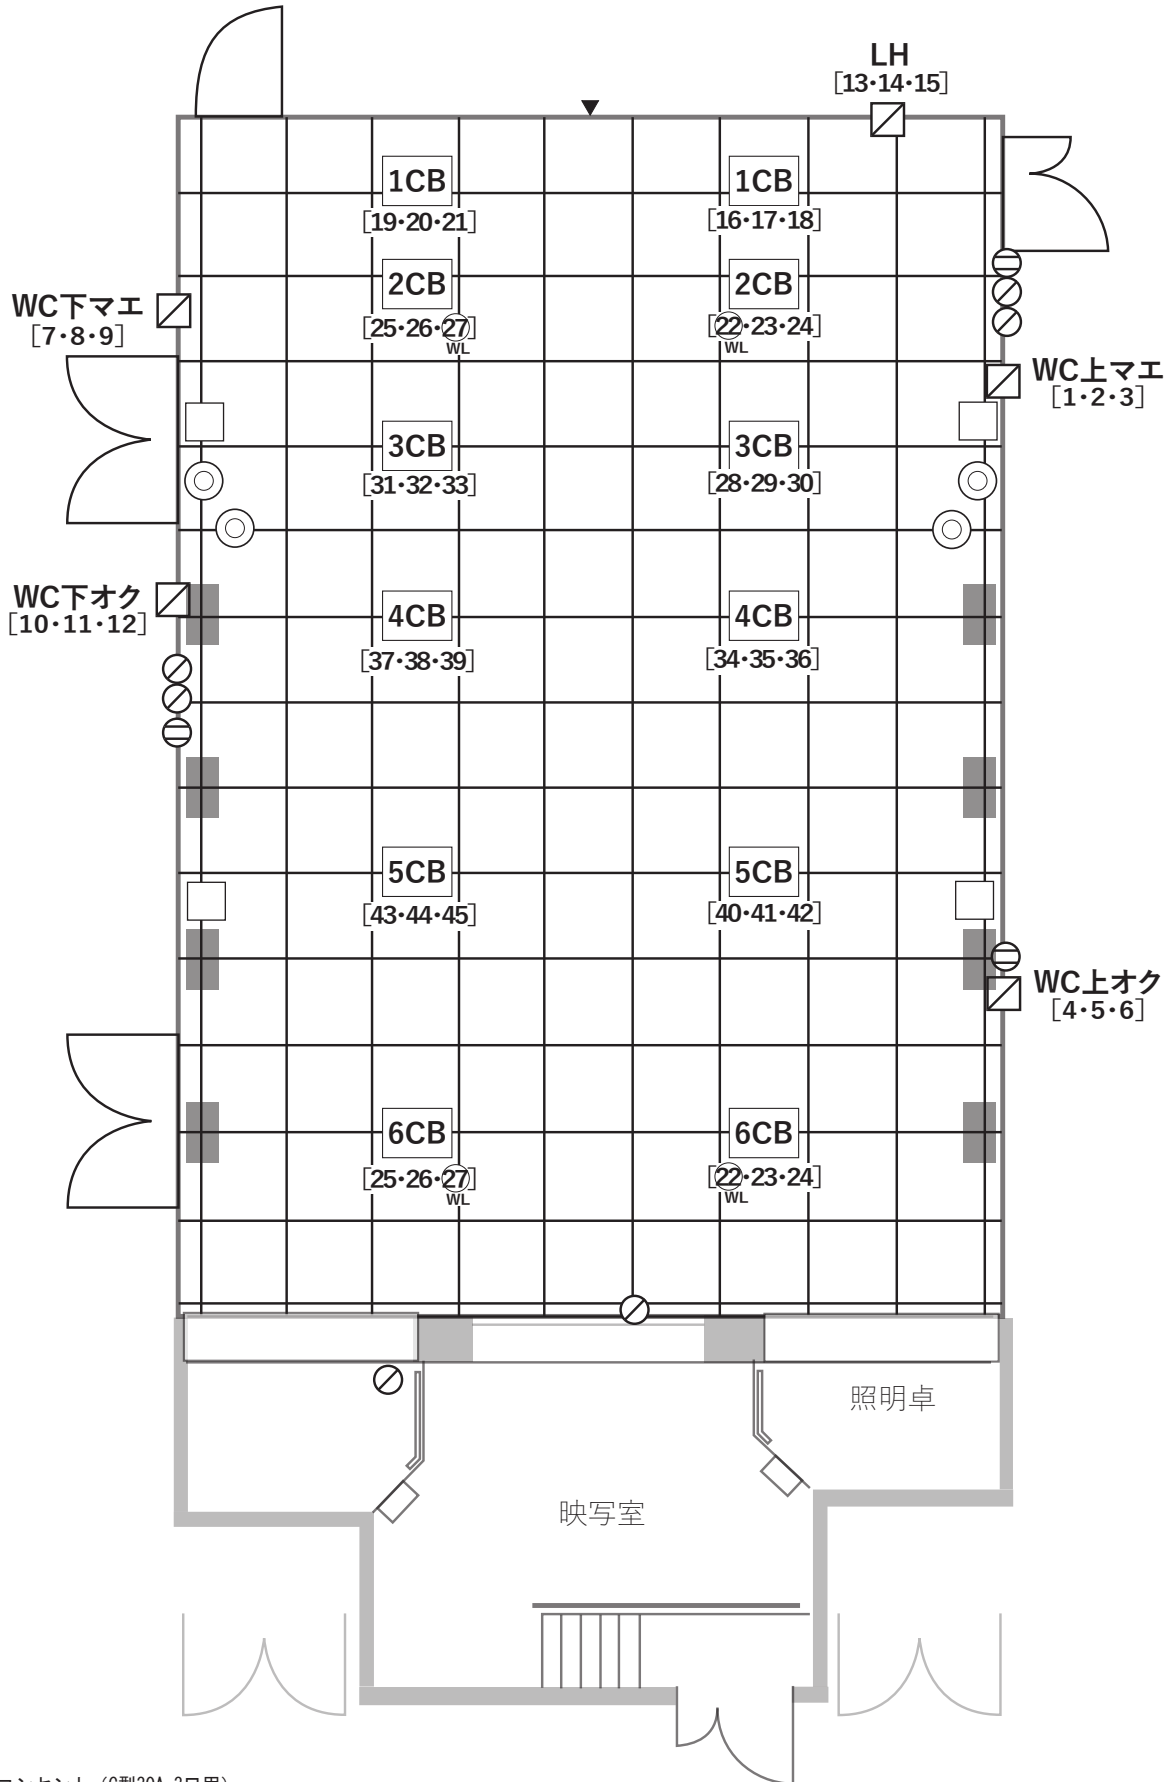

凡例

- ウォールコンセント (C型30A 3口用)
- ⊙ 音響電源 (C型20A 1口用)
- ⊖ 音響電源 (平行20A 2口用)
- ⊙ 作業灯 500wフレネル (移動可・要原状復帰)
- 作業灯 500wパンチ (移動可・要原状復帰)
- スピーカー (移動不可・貸出不可)

1CB上～5CB上 (C型30A) → 各3chBOX
 1CB下～5CB下 (C型30A) → 各3chBOX
 6CB上 (22・23・24) → 2CB上と同回路
 6CB下 (25・26・27) → 2CB下と同回路

計30回路

WC (C型30A) → 各3ch
 LH (C型30A) → 各3ch

計15回路

総計45回路

○22・27 → WL作業灯で使用 (回路として使用可能。要原状復帰)