

神戸アートビレッジセンター KAVC ホール照明常設図面 (2020.4月現在)


(SCALE 1/100)

【3階・電源位置】

Ⓟ PINコンセント (30A) 1口用

☒ DMX (1口用)

☒ ウォールコンセント (C型30A 3口用)

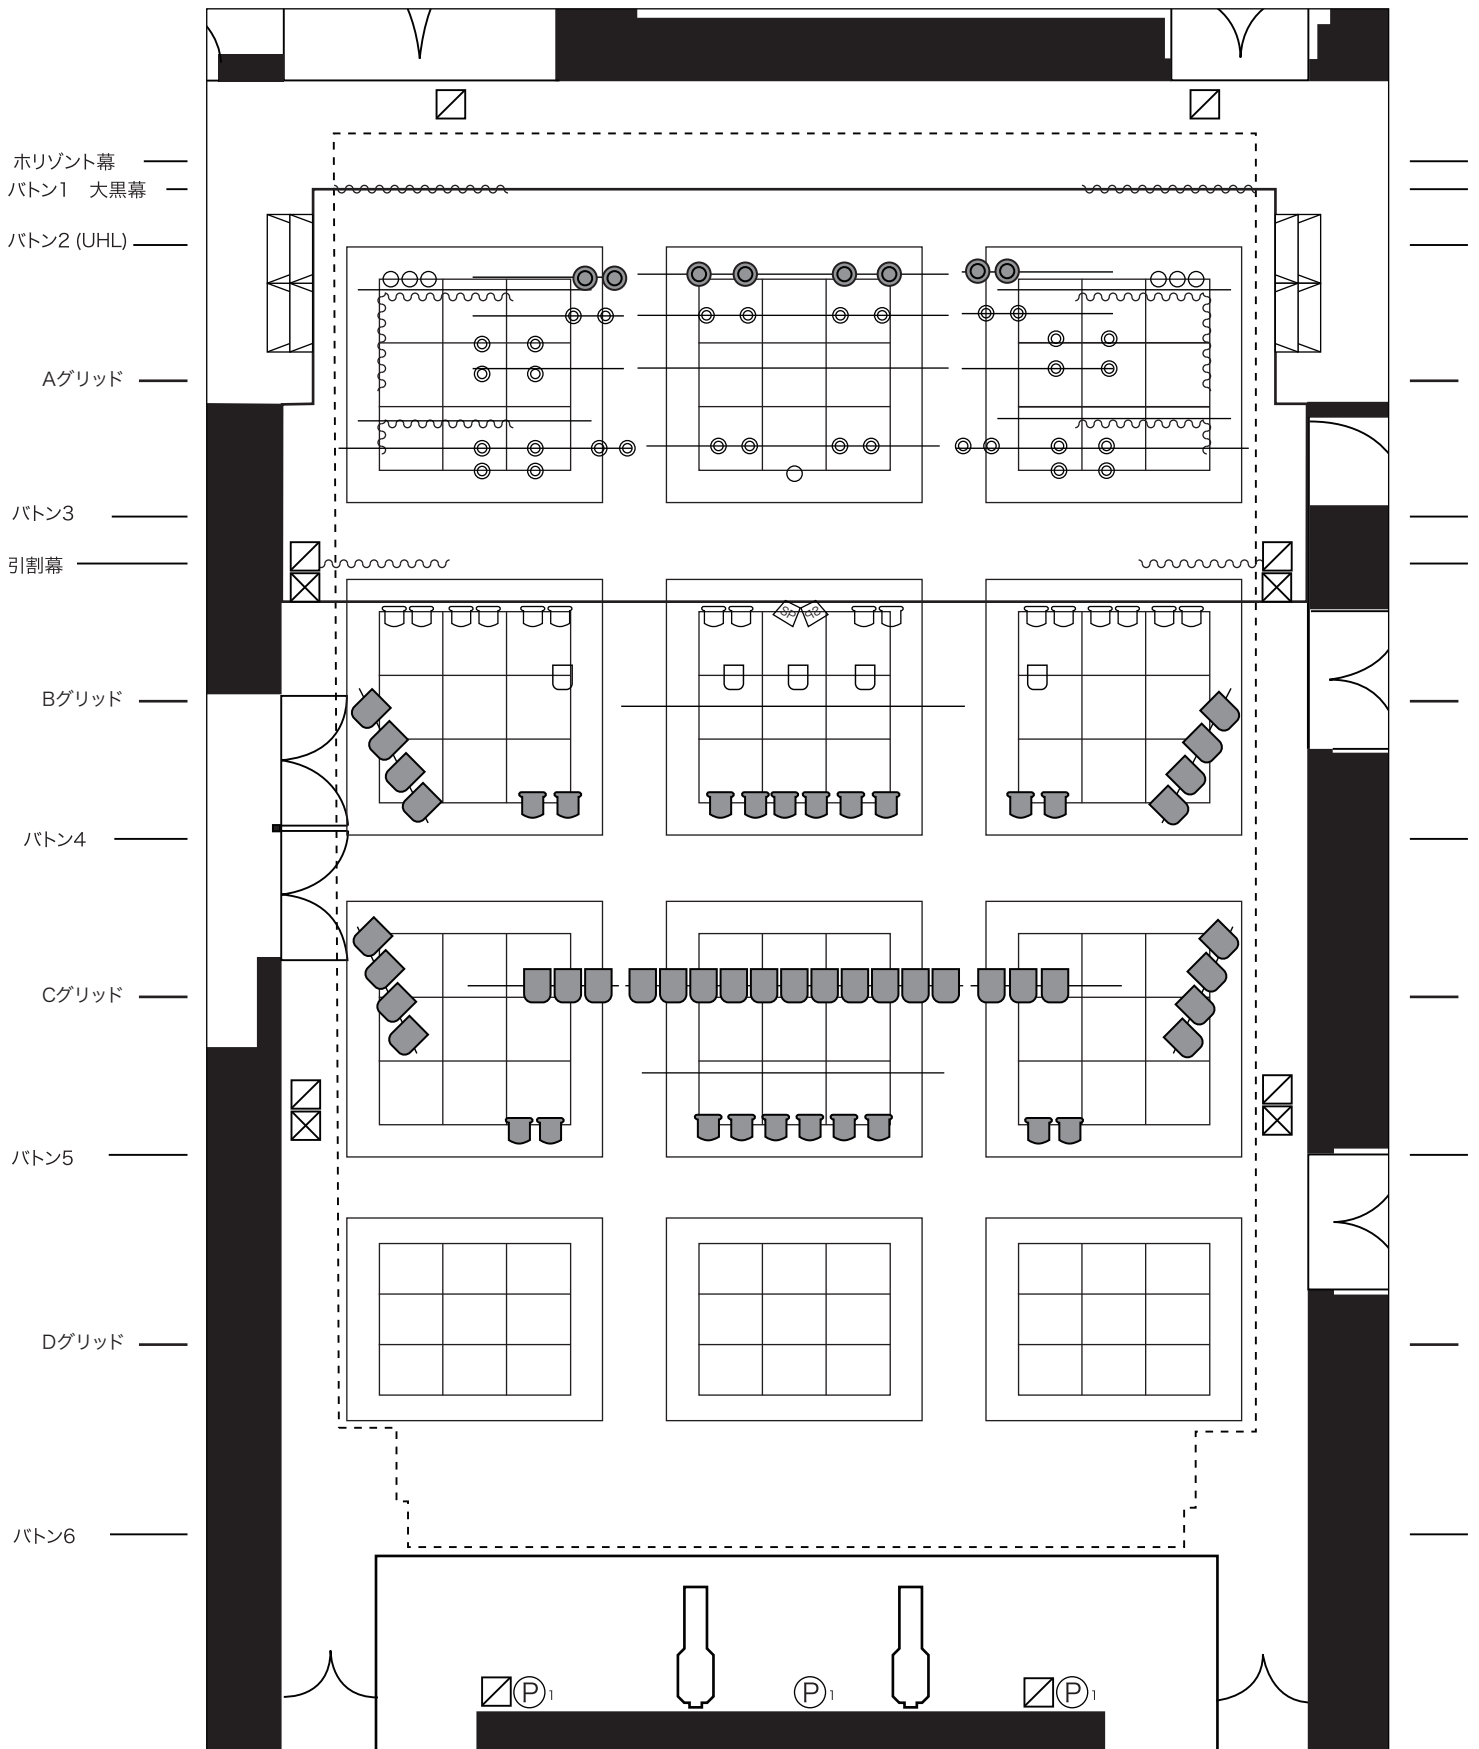

- A グリッド 上中下 各 12 回路
- B,C グリッド 上中下 各 4 回路
- D グリッド 上中下 各 4 回路 (A グリッド各 1~4 と共通回路)
- フロア 上下 17 回路 (上下客席側 3 回路、LH 回路と共通回路)
- ギャラリー 上下 12 回路 (うち、3 回路は作業灯として使用)

ホール常設機材	
□ ○ 500W 凸x12	☒ 500WFx48
■ 1kw 凸x33	☒ 1kwFx28
UH 71.63.W / LH 73.59.22	