

# 神戸アートビレッジセンター KAVC ホール照明常設図面 (2010.12月現在)

(SCALE 1/100)

【3階・電源位置】 ⊕ PINコンセント(30A) 1口用   ⊕ PINコンセント(30A) 3口用   □ ウォールコンセント(C型30A 3口用)


— ホリゾン幕  
— バトン1 大黒幕  
— バトン2 (UHL)

— バトン3  
— 引割幕

— バトン4

— バトン5

— バトン6

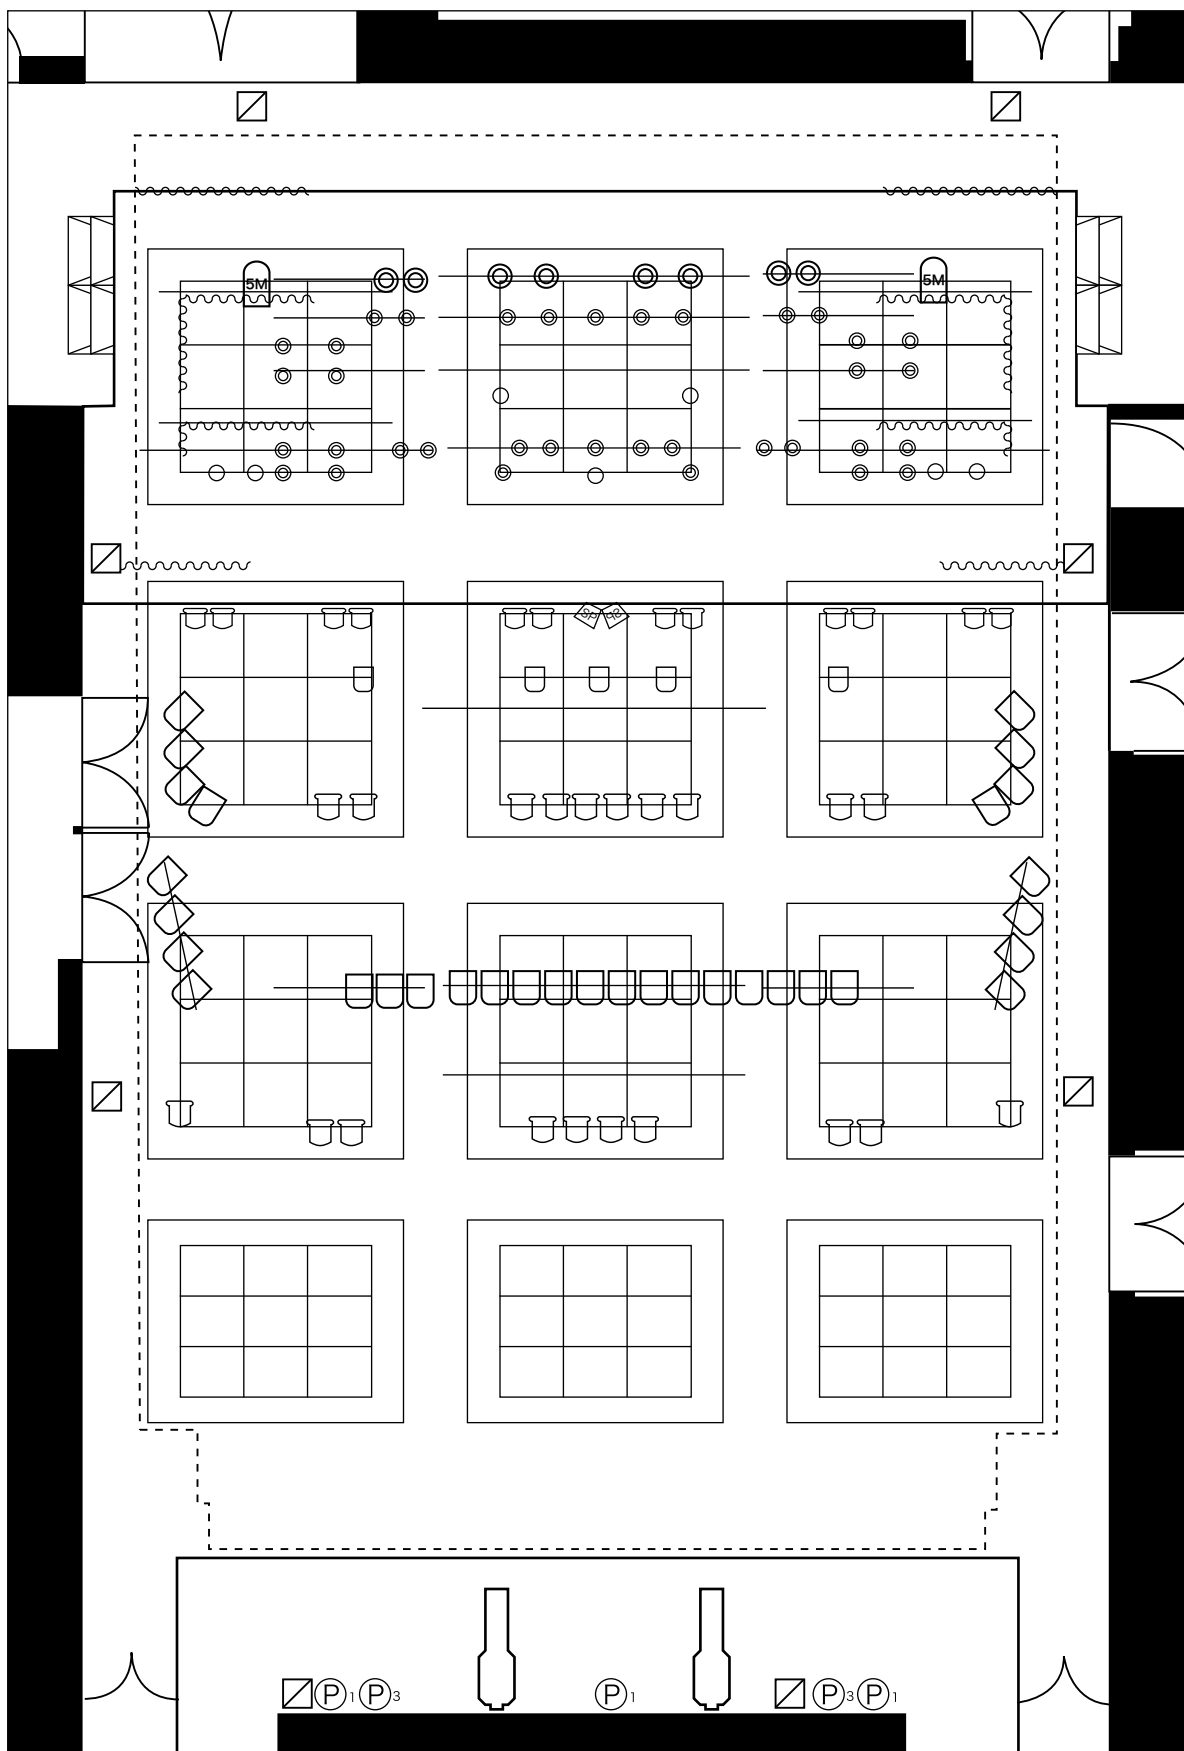

A グリッド 上中下 各 12 回路  
 B,C グリッド 上中下 各 4 回路  
 D グリッド 上中下 各 4 回路 (A グリッド各 1~4 とコンモ)  
 フロア 上下 17 回路 (上下客席側 3 回路、LH 回路とコンモ)  
 ギャラリー 上下 12 回路 (うち、3 回路は作業灯として使用)

## ホール常設機材

□ ○ 500W 凸×12	□ ⊕ 500WF×48
□ ○ 1kw 凸×32	□ ⊕ 1kwF×28
□ SOUCEFOUR×8	□ 5M PAR5M×10

UH 71.78.22 / LH 72.59.22