


KAVC ホール断面図【基本舞台・ロールバック 8 列】

1/100 スケール

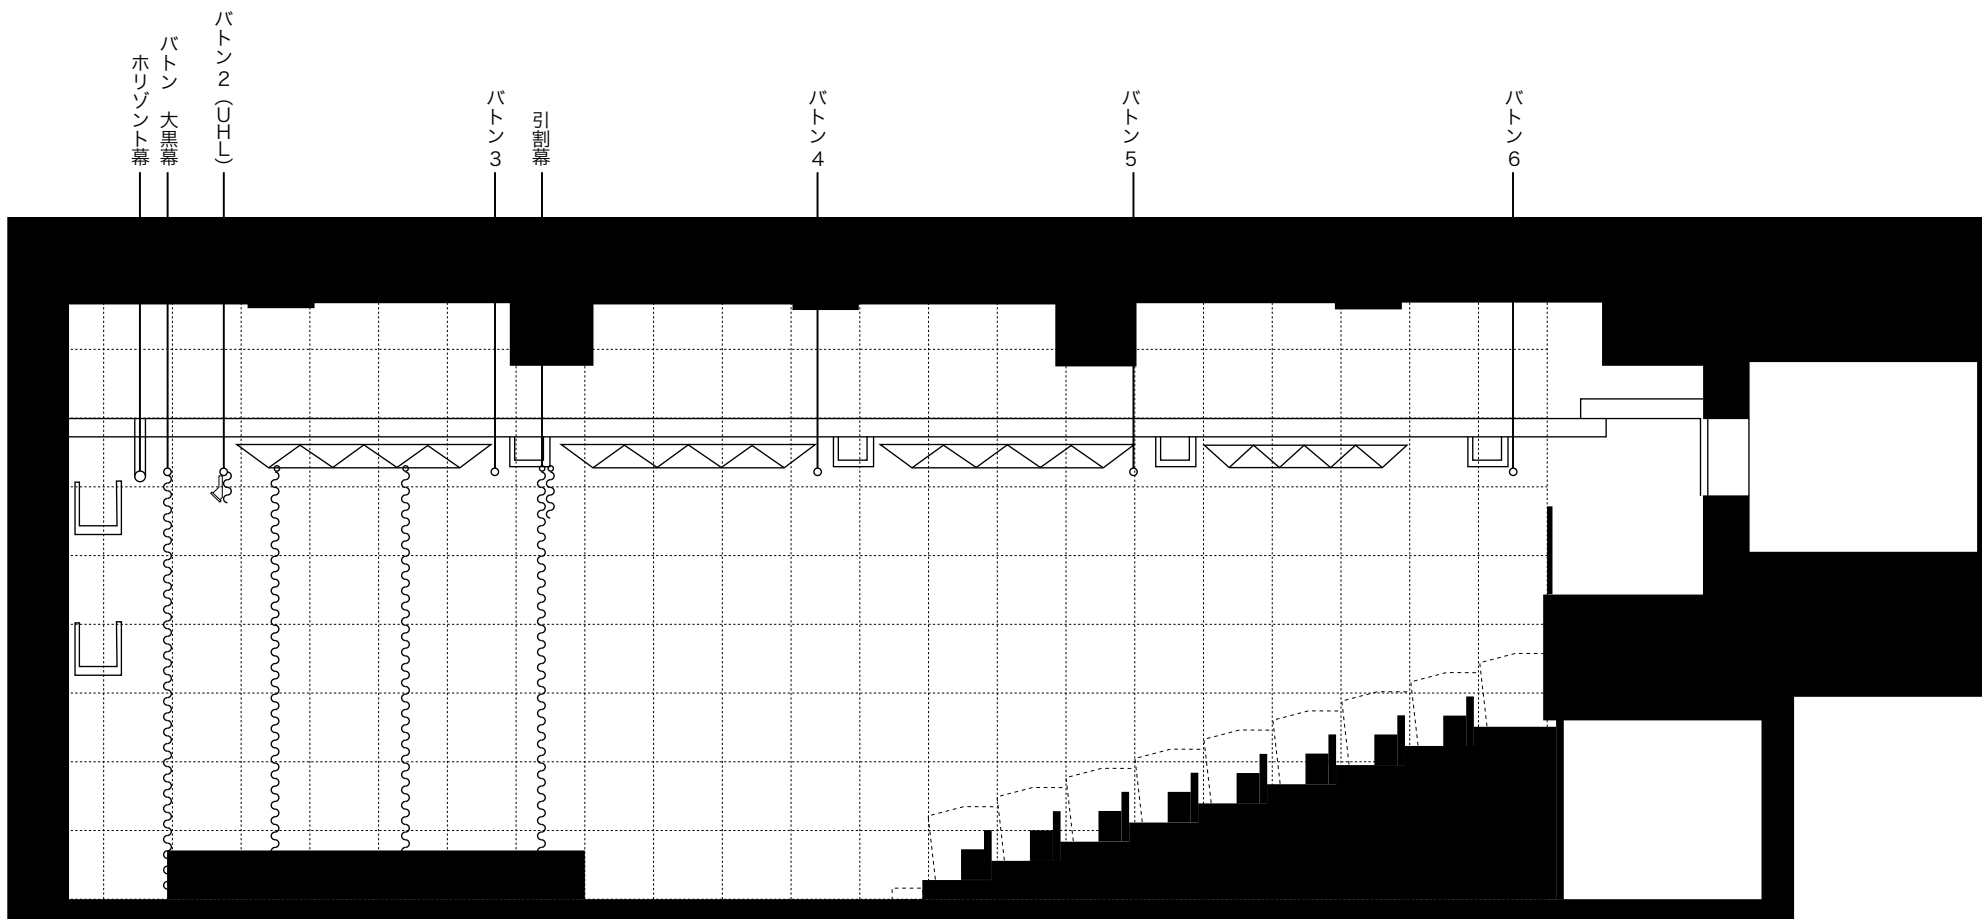

※図面上の升目（グリッド）は3尺（約909mm）の1/100ピッチで引かれています。