


神戸アートビレッジセンター KAVCホール トラス・バトン図

(SCALE 1/100)

【3階・電源位置】 \textcircled{P}_1 PINコンセント(30A) 1口用 \textcircled{P}_3 PINコンセント(30A) 3口用 \square ウォールコンセント(C型30A 3口用)

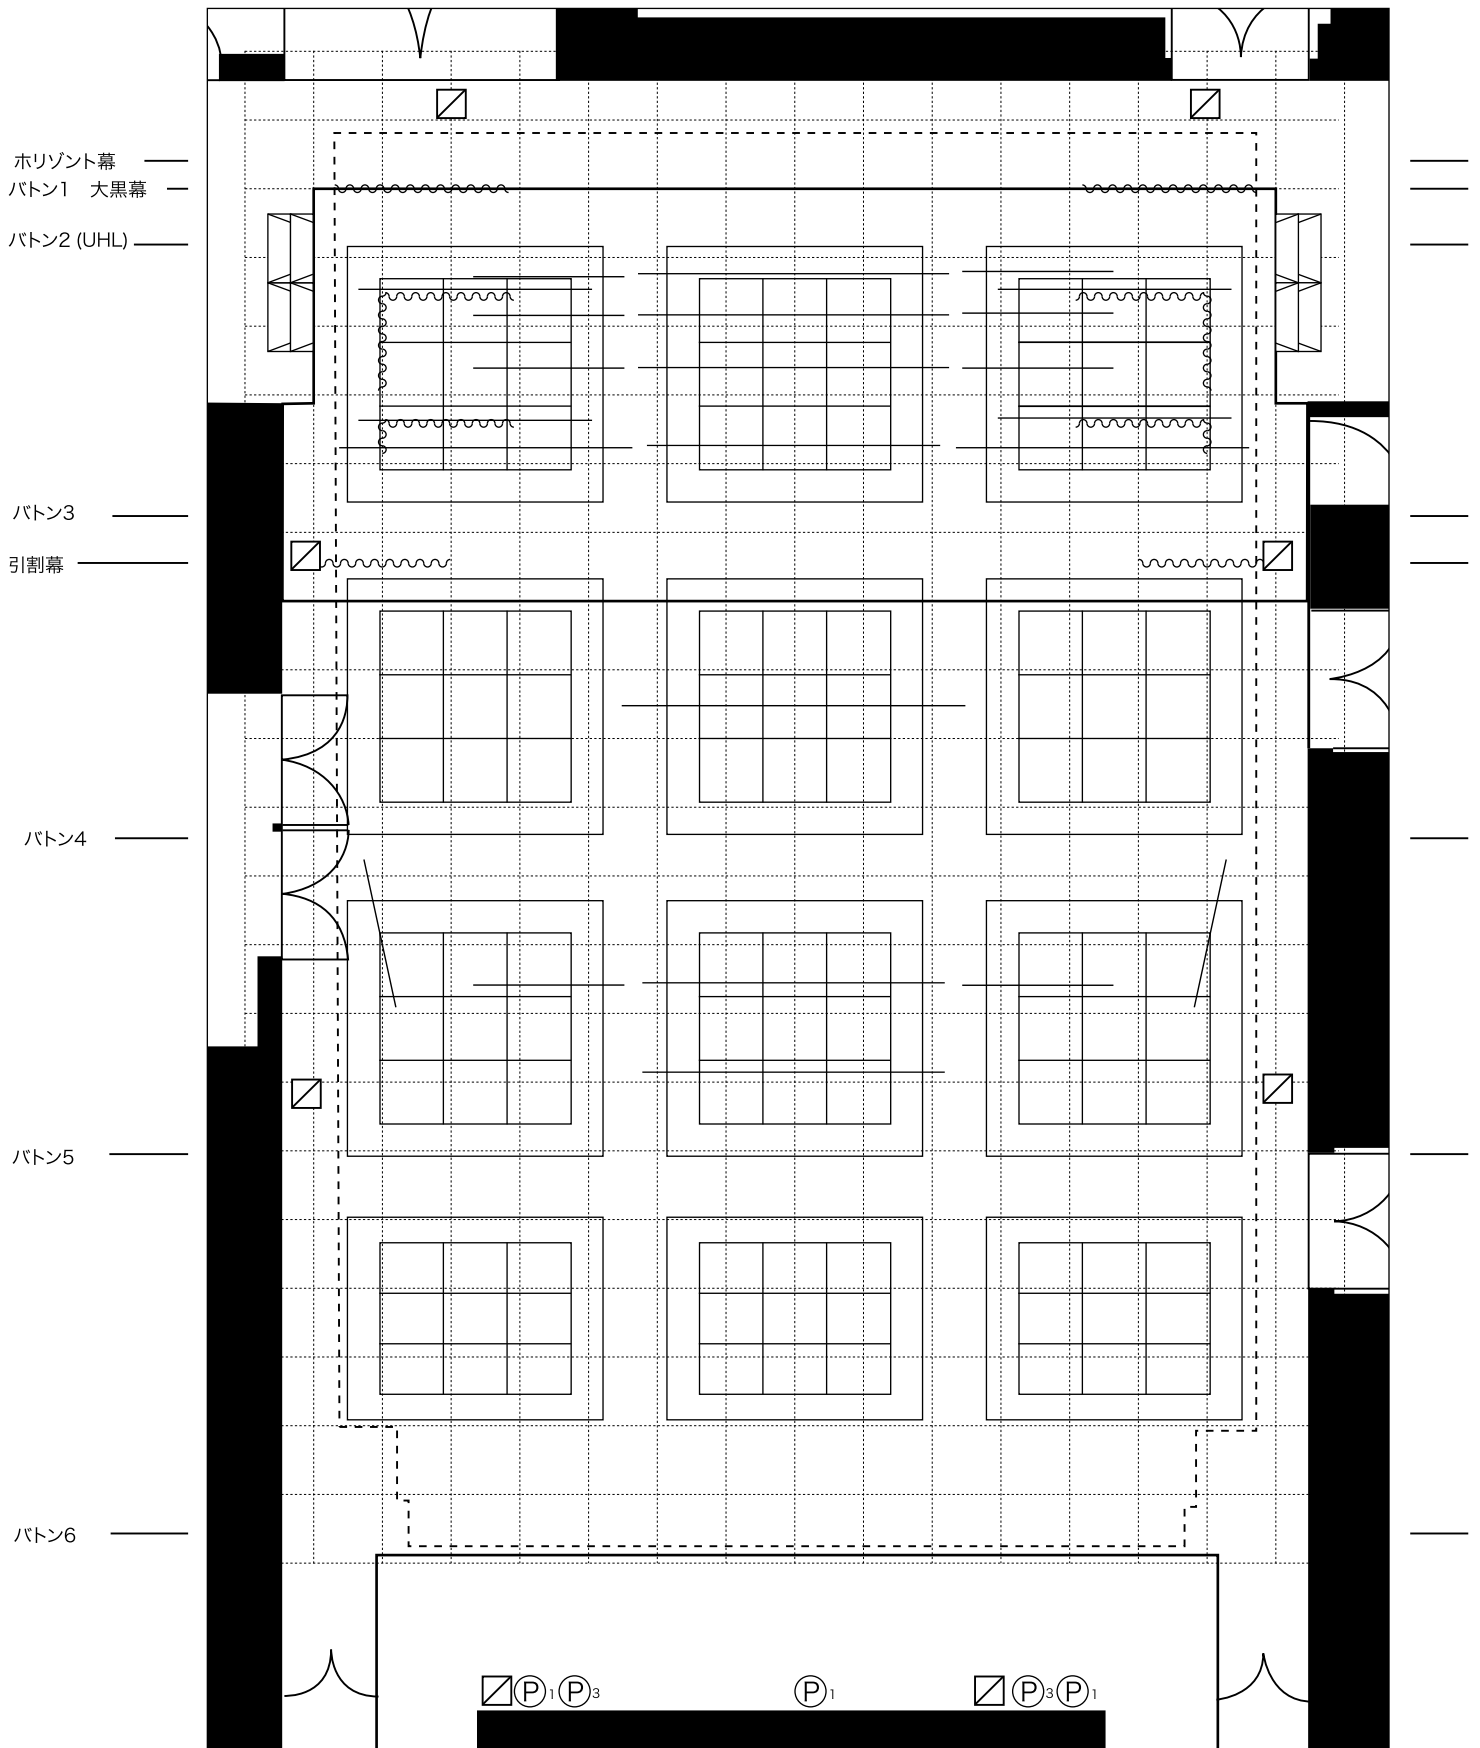

公演名	期間	舞台
	仕込	照明
	本番	音響