


<ギャラリー平面図>

スポットライト用電源レール (二列一組・縦列で電源が入ります。)
 ※電力量の関係で、同じ電源からは 17 個までしか使えません。

※消火栓の扉は開くように
 パーティションを配置してください。

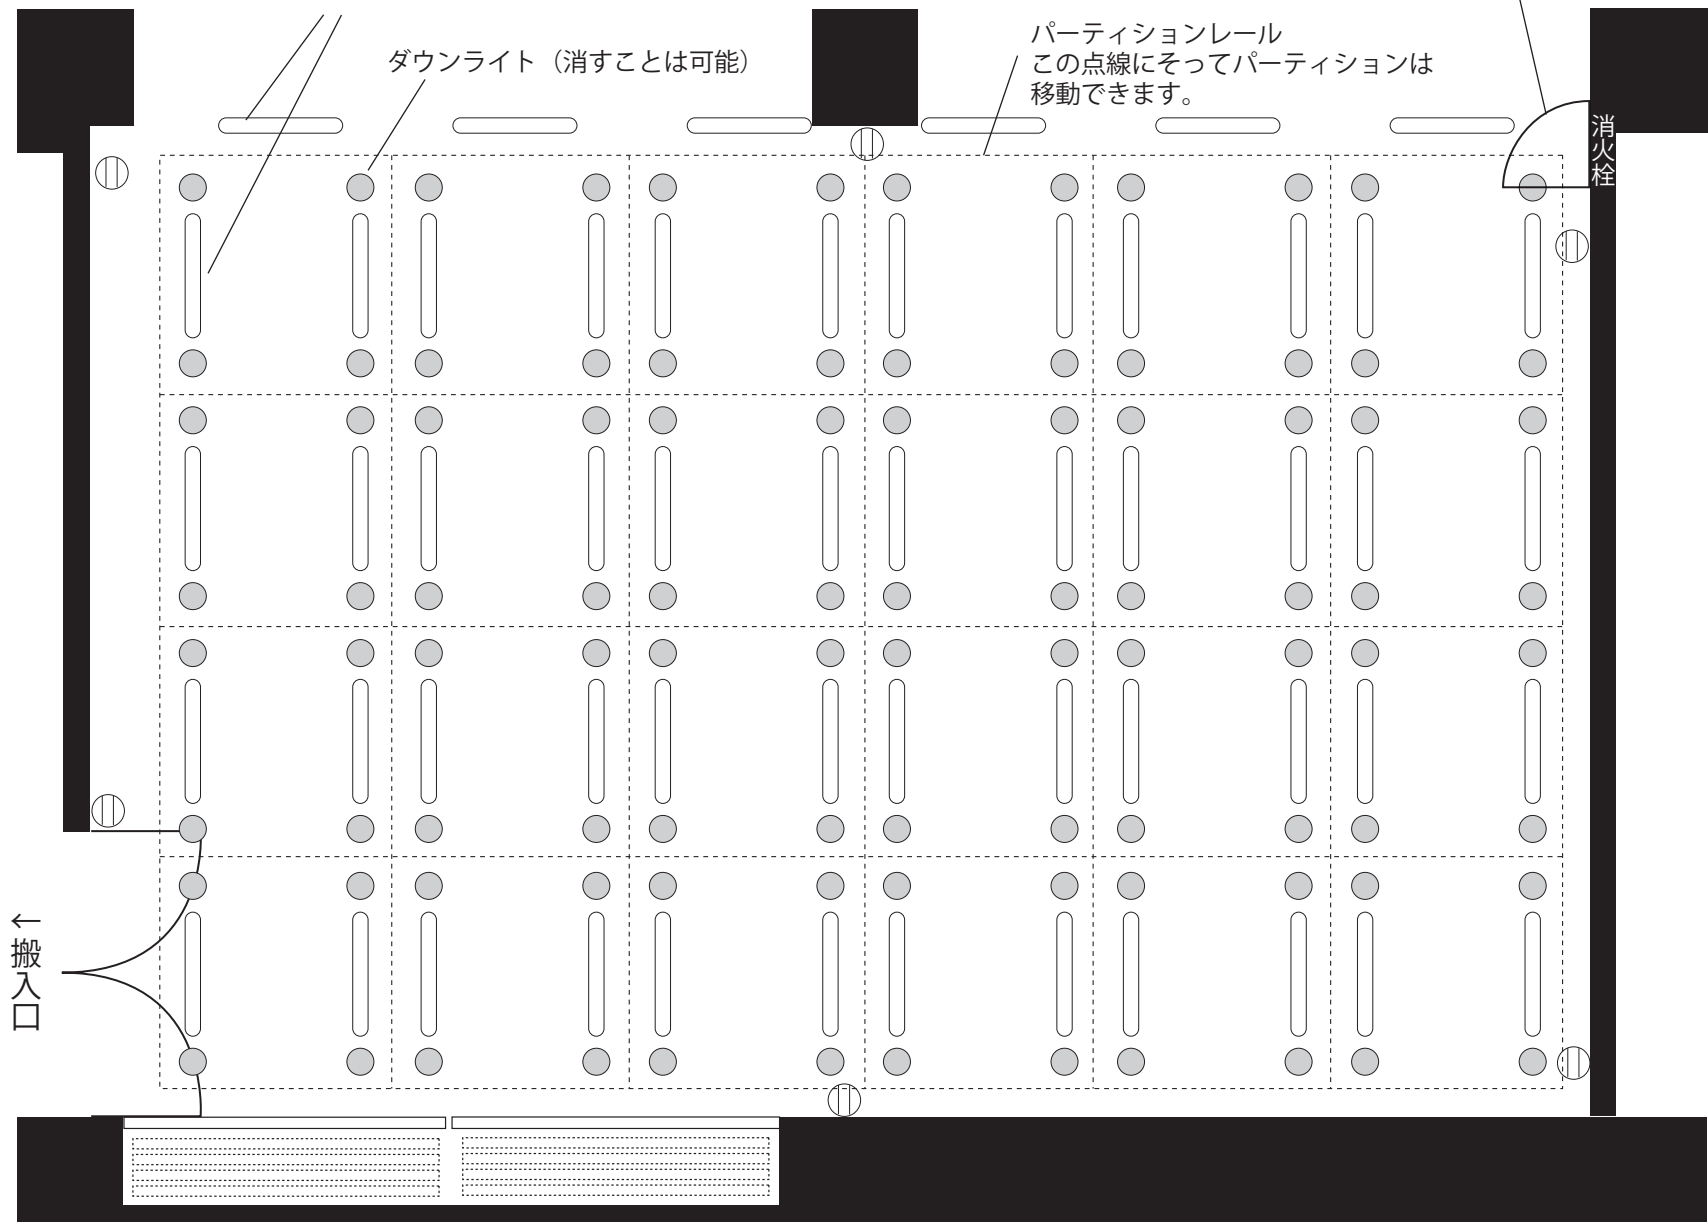

パーティション (計8枚)

- Ⓜ コンセント (平行 15A 2口)
- ⋯⋯⋯ パーティション (高さ 285cm・8枚)
- ⋯⋯⋯ パーティションの可動ライン
- 天井高: 300cm