負荷対応表

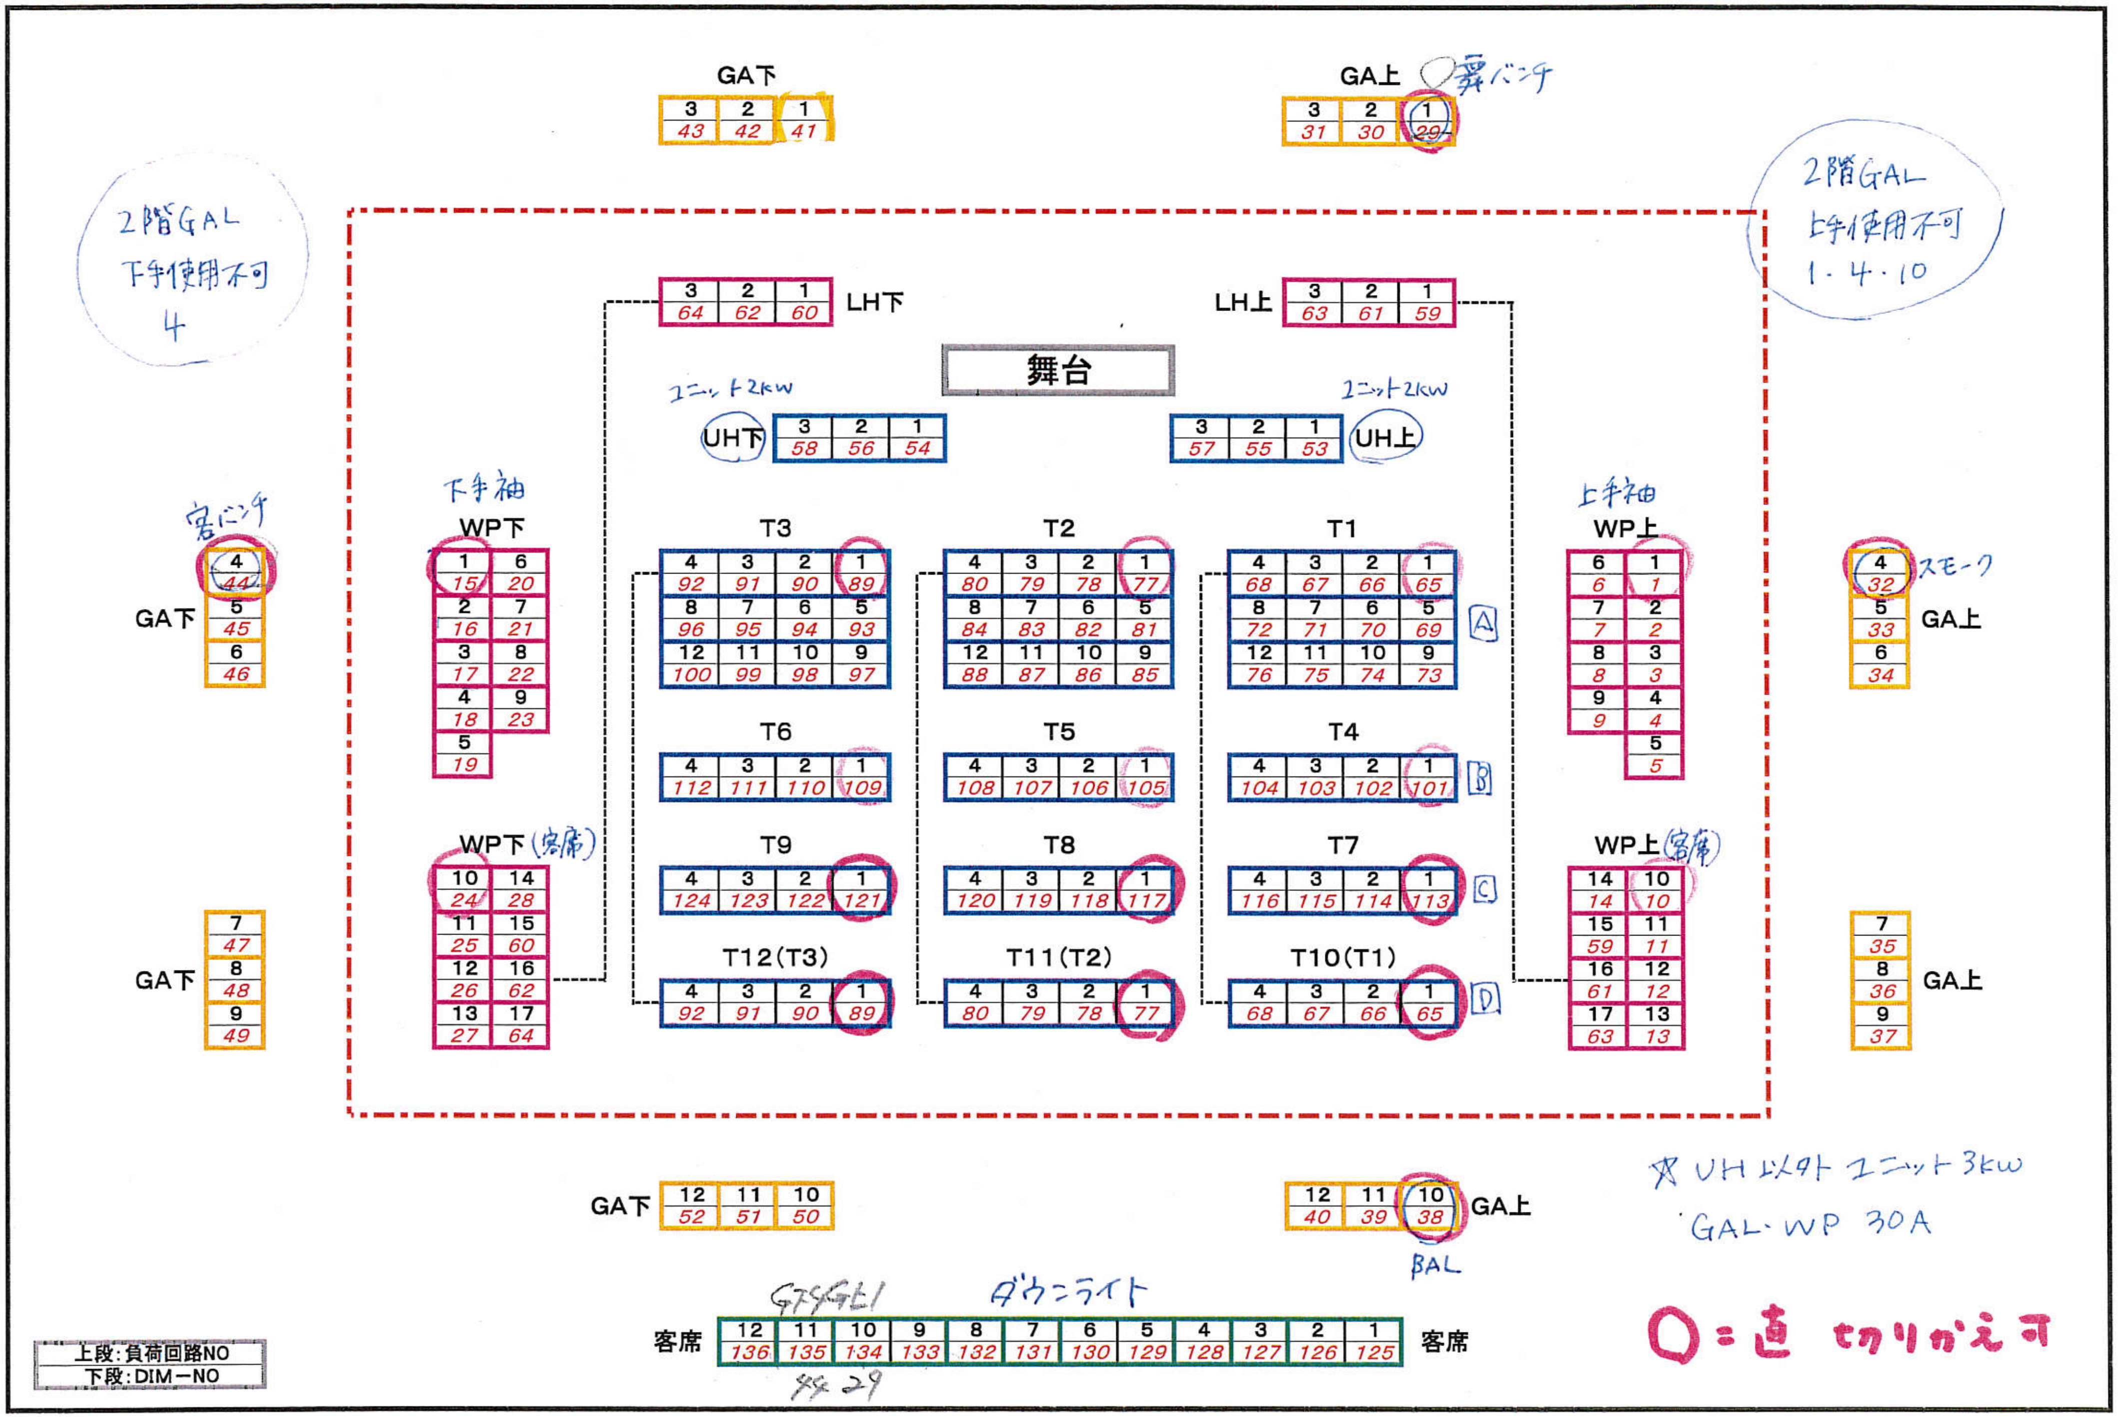

GA下

3	2	1
43	42	41

GA上 ○舞バンチ

3	2	1
31	30	29

2階GAL
下手使用不可
4

2階GAL
上手使用不可
1・4・10

LH下

3	2	1
64	62	60

LH上

3	2	1
63	61	59

舞台

ユニット2kW **UH下**

3	2	1
58	56	54

ユニット2kW **UH上**

3	2	1
57	55	53

下手袖 **WP下**

1	6
15	20
2	7
16	21
3	8
17	22
4	9
18	23
5	
19	

T3

4	3	2	1
92	91	90	89
8	7	6	5
96	95	94	93
12	11	10	9
100	99	98	97

T2

4	3	2	1
80	79	78	77
8	7	6	5
84	83	82	81
12	11	10	9
88	87	86	85

T1 A

4	3	2	1
68	67	66	65
8	7	6	5
72	71	70	69
12	11	10	9
76	75	74	73

上手袖 **WP上**

6	1
6	1
7	2
7	2
8	3
8	3
9	4
9	4
	5
	5

客バンチ **GA下**

4
44
5
45
6
46

GA上 スモーク

4
32
5
33
6
34

T6

4	3	2	1
112	111	110	109

T5

4	3	2	1
108	107	106	105

T4 B

4	3	2	1
104	103	102	101

WP下（客席）

10	14
24	28
11	15
25	60
12	16
26	62
13	17
27	64

T9

4	3	2	1
124	123	122	121

T8

4	3	2	1
120	119	118	117

T7 C

4	3	2	1
116	115	114	113

WP上（客席）

14	10
14	10
15	11
59	11
16	12
61	12
17	13
63	13

GA下

7
47
8
48
9
49

T12（T3）

4	3	2	1
92	91	90	89

T11（T2）

4	3	2	1
80	79	78	77

T10（T1） D

4	3	2	1
68	67	66	65

GA上

7
35
8
36
9
37

GA下

12	11	10
52	51	50

GA上 BAL

12	11	10
40	39	38

☆UH以外 ユニット3kW
・GAL・WP 30A

GTSGL1　ダウンライト

客席

12	11	10	9	8	7	6	5	4	3	2	1
136	135	134	133	132	131	130	129	128	127	126	125

44 29

○＝直 切りかえ可

上段：負荷回路NO
下段：DIM－NO

MATSUMURA ELECTRIC MFG.CO.,LTD.